

Klebesattel mit Übergang*



Dosierpumpe

Klebesattel Innengewinde*



Kugelhahn (nicht enthalten)

Klebesattel Außengewinde*



Rückschlagventil (nicht enthalten)


Hydraulikschema für das Set: "Pro Dosieranlagen Redox"

Version 1.1



Hydraulikleitungen Elektroleitungen Dosierleitungen Messwasserleitungen

* Klebesattel/ T-Stücke/ Anbohrschellen können alternativ verwendet werden.
/ wenn Technik **unterhalb/ ***oberhalb des Wasserspiegels

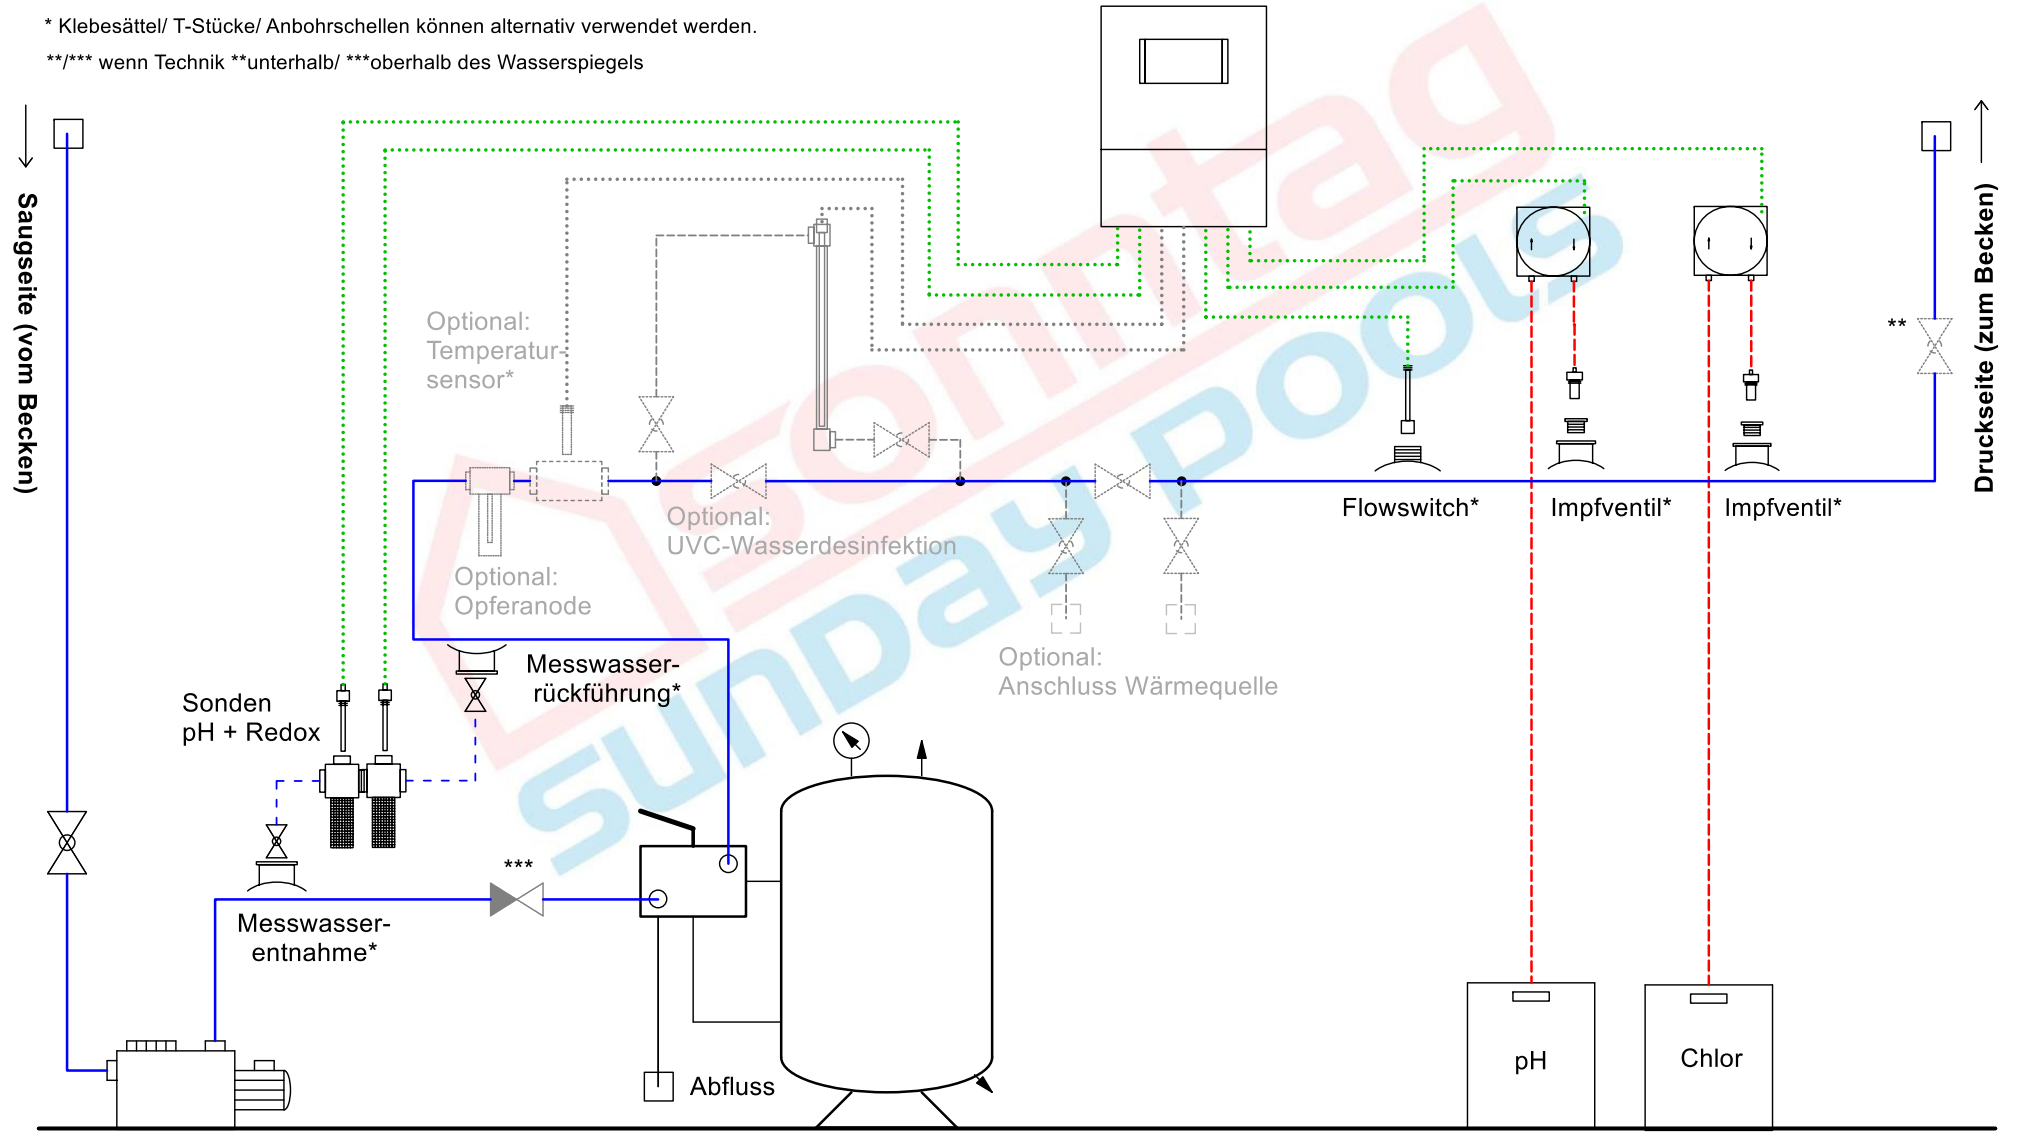

Diese Zeichnung stellt ein hydraulisches Prinzip-Schema dar. Sie erhebt keinen Anspruch auf Vollständigkeit und exakte Darstellung. In jedem Fall ist die Zeichnung vom Ausführenden verantwortlich zu prüfen und an die örtlichen Gegebenheiten anzupassen. © Sunday-Pools