polyfaser®
The art of swimming

Geändert am:
25.09.2008

Einstückbecken - Piscina monoblocco

BARBADOS

M = 1 : 50

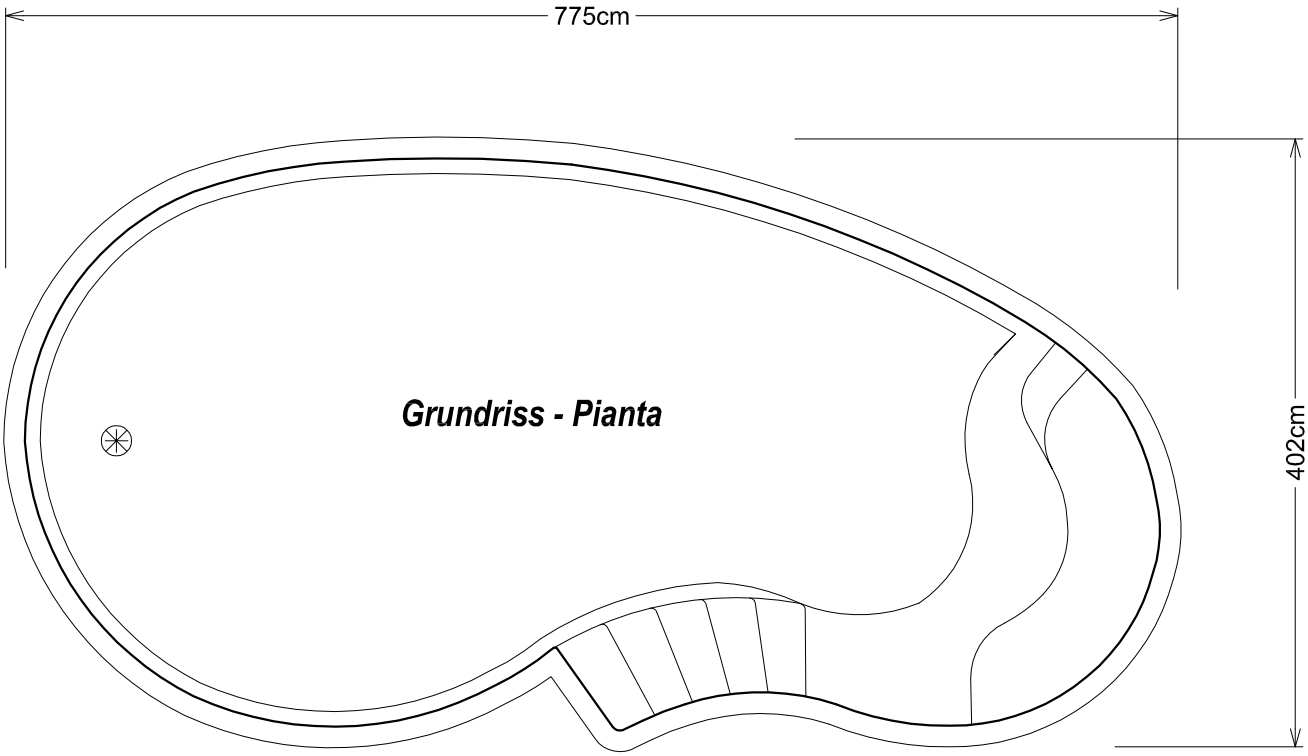

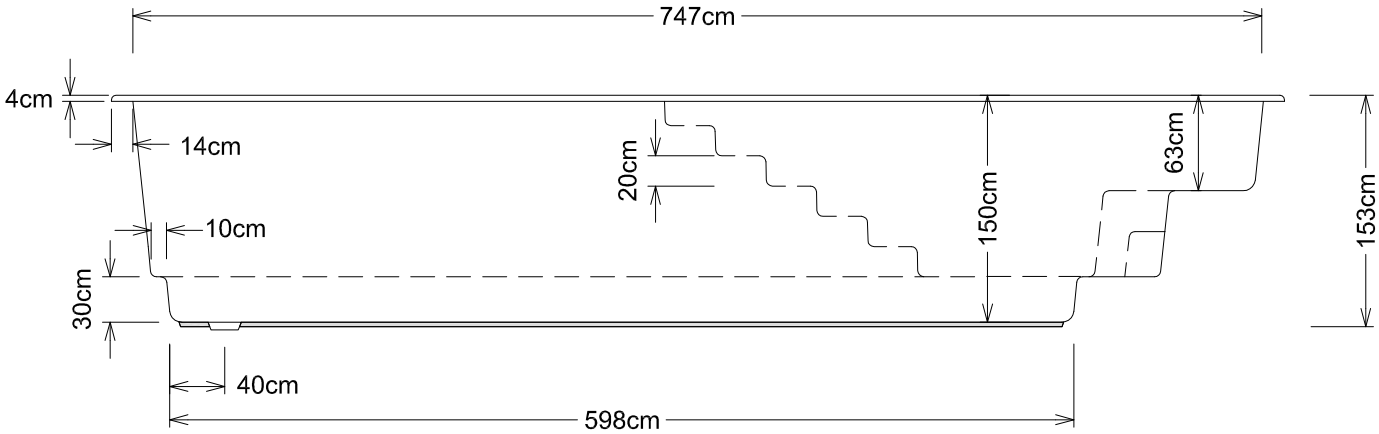

Schnitt - Sezione

polyfaser®
The art of swimming

Geändert am:
25.09.2008

Einstückbecken - Piscina monoblocco

BARBADOS

M = 1 : 50

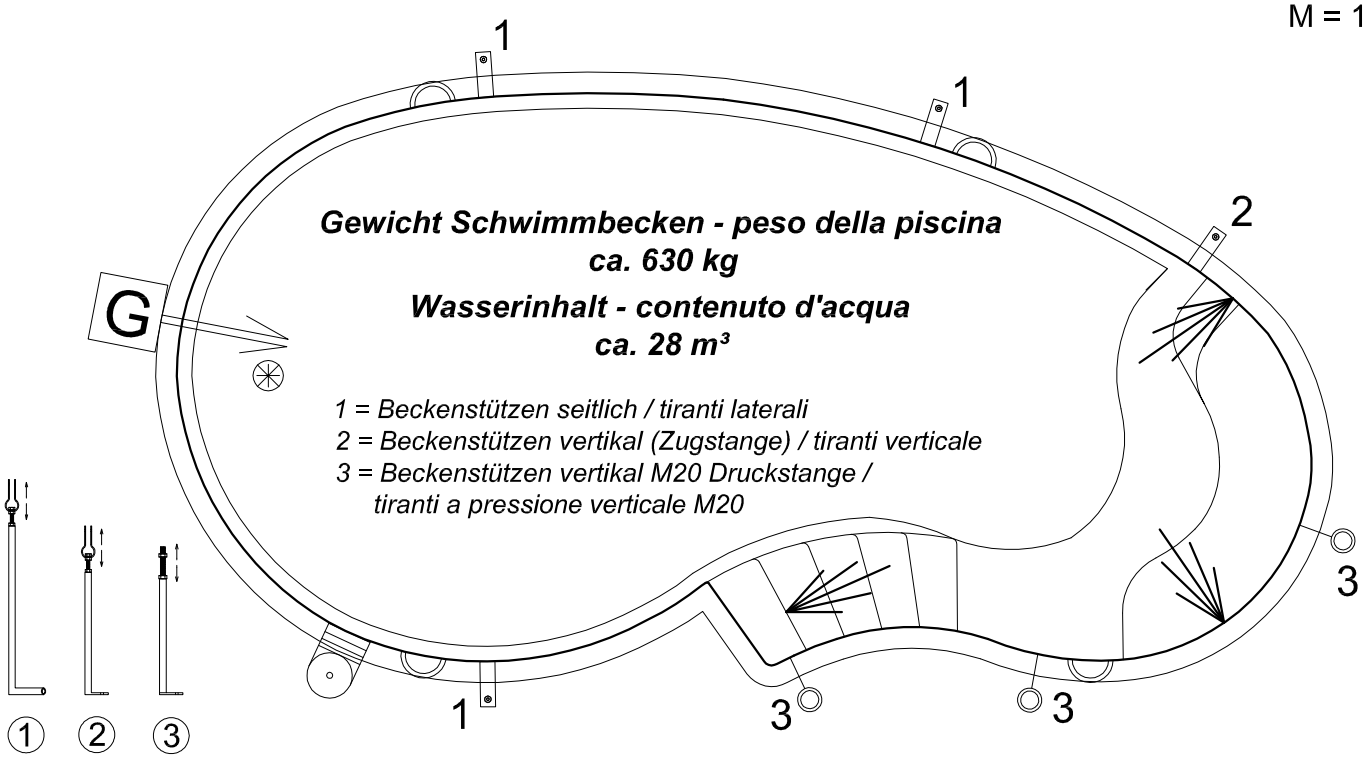

Gewicht Schwimmbecken - peso della piscina
ca. 630 kg

Wasserinhalt - contenuto d'acqua
ca. 28 m³

1 = Beckenstützen seitlich / tiranti laterali
2 = Beckenstützen vertikal (Zugstange) / tiranti verticale
3 = Beckenstützen vertikal M20 Druckstange / tiranti a pressione verticale M20

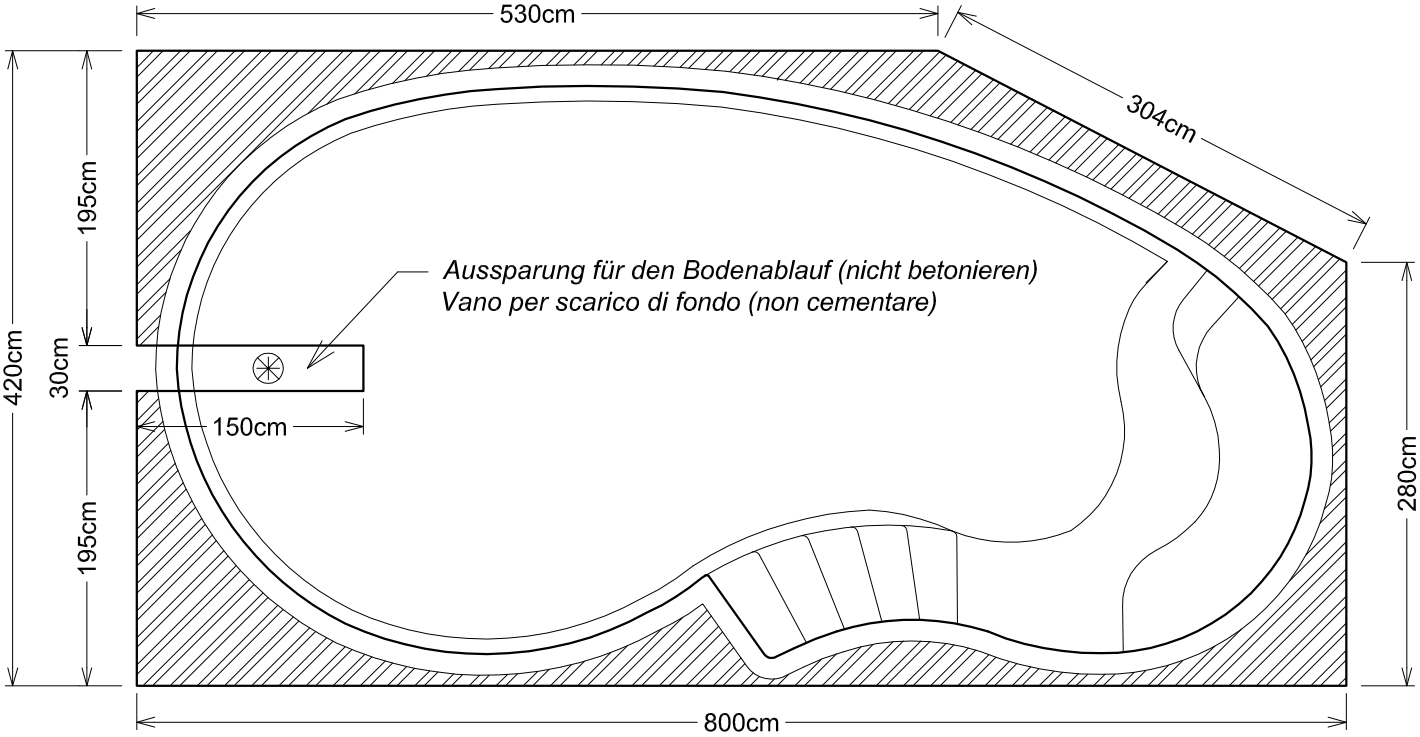

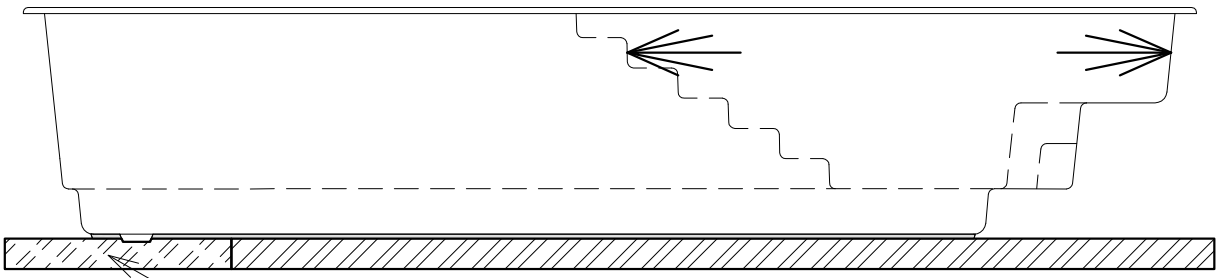

Fundamentplatte armiert laut örtlichen Bodenverhältnissen
Soletta di cemento armato secondo la solidità del terreno